



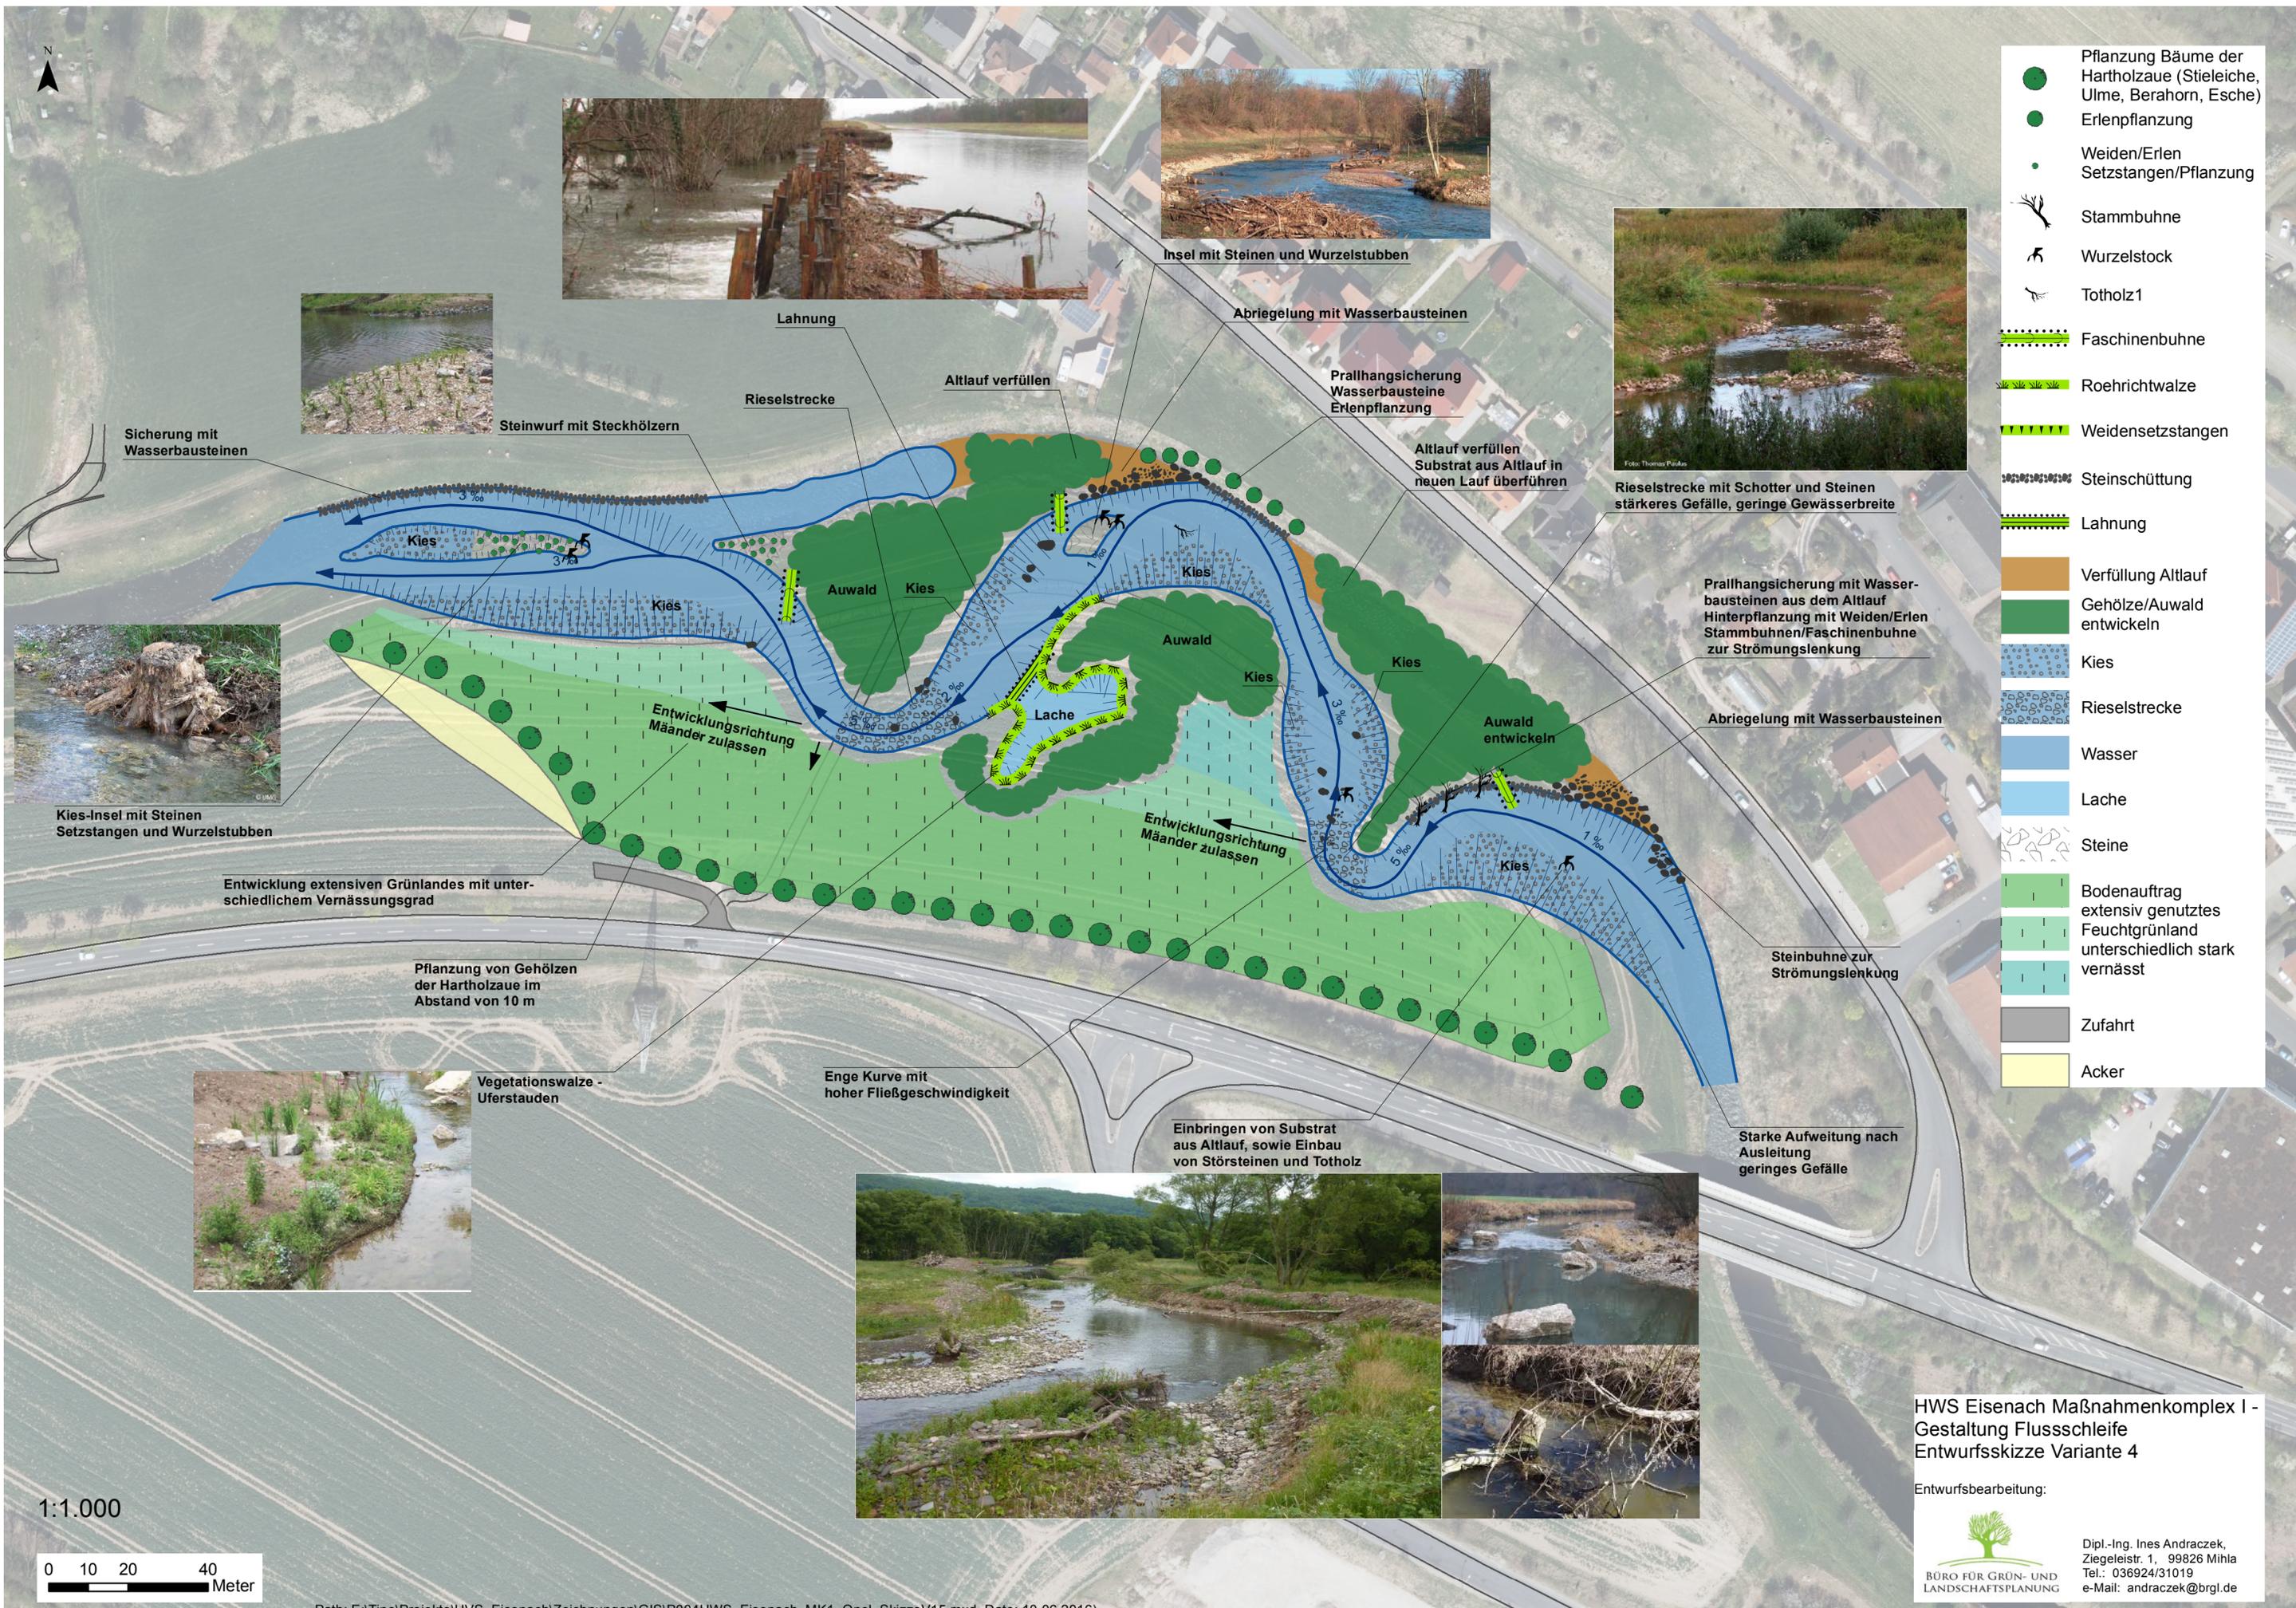

-  Pflanzung Bäume der Hartholzauwe (Stieleiche, Ulme, Berahorn, Esche)
-  Erlenpflanzung
-  Weiden/Erlen Setzstangen/Pflanzung
-  Stammuhne
-  Wurzelstock
-  Totholz1
-  Faschinenbuhne
-  Roehrichtwalze
-  Weidensetzstangen
-  Steinschüttung
-  Lahnung
-  Verfüllung Altlauf
-  Gehölze/Auwald entwickeln
-  Kies
-  Rieselstrecke
-  Wasser
-  Lache
-  Steine
-  Bodenauftrag extensiv genutztes
-  Feuchtgrünland unterschiedlich stark vernässt
-  Zufahrt
-  Acker

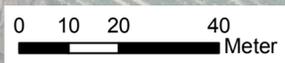

1:1.000



HWS Eisenach Maßnahmenkomplex I -  
Gestaltung Flussschleife  
Entwurfsskizze Variante 4

Entwurfsbearbeitung:



Dipl.-Ing. Ines Andraczek,  
Ziegeleistr. 1, 99826 Miha  
Tel.: 036924/31019  
e-Mail: andraczek@brgl.de