


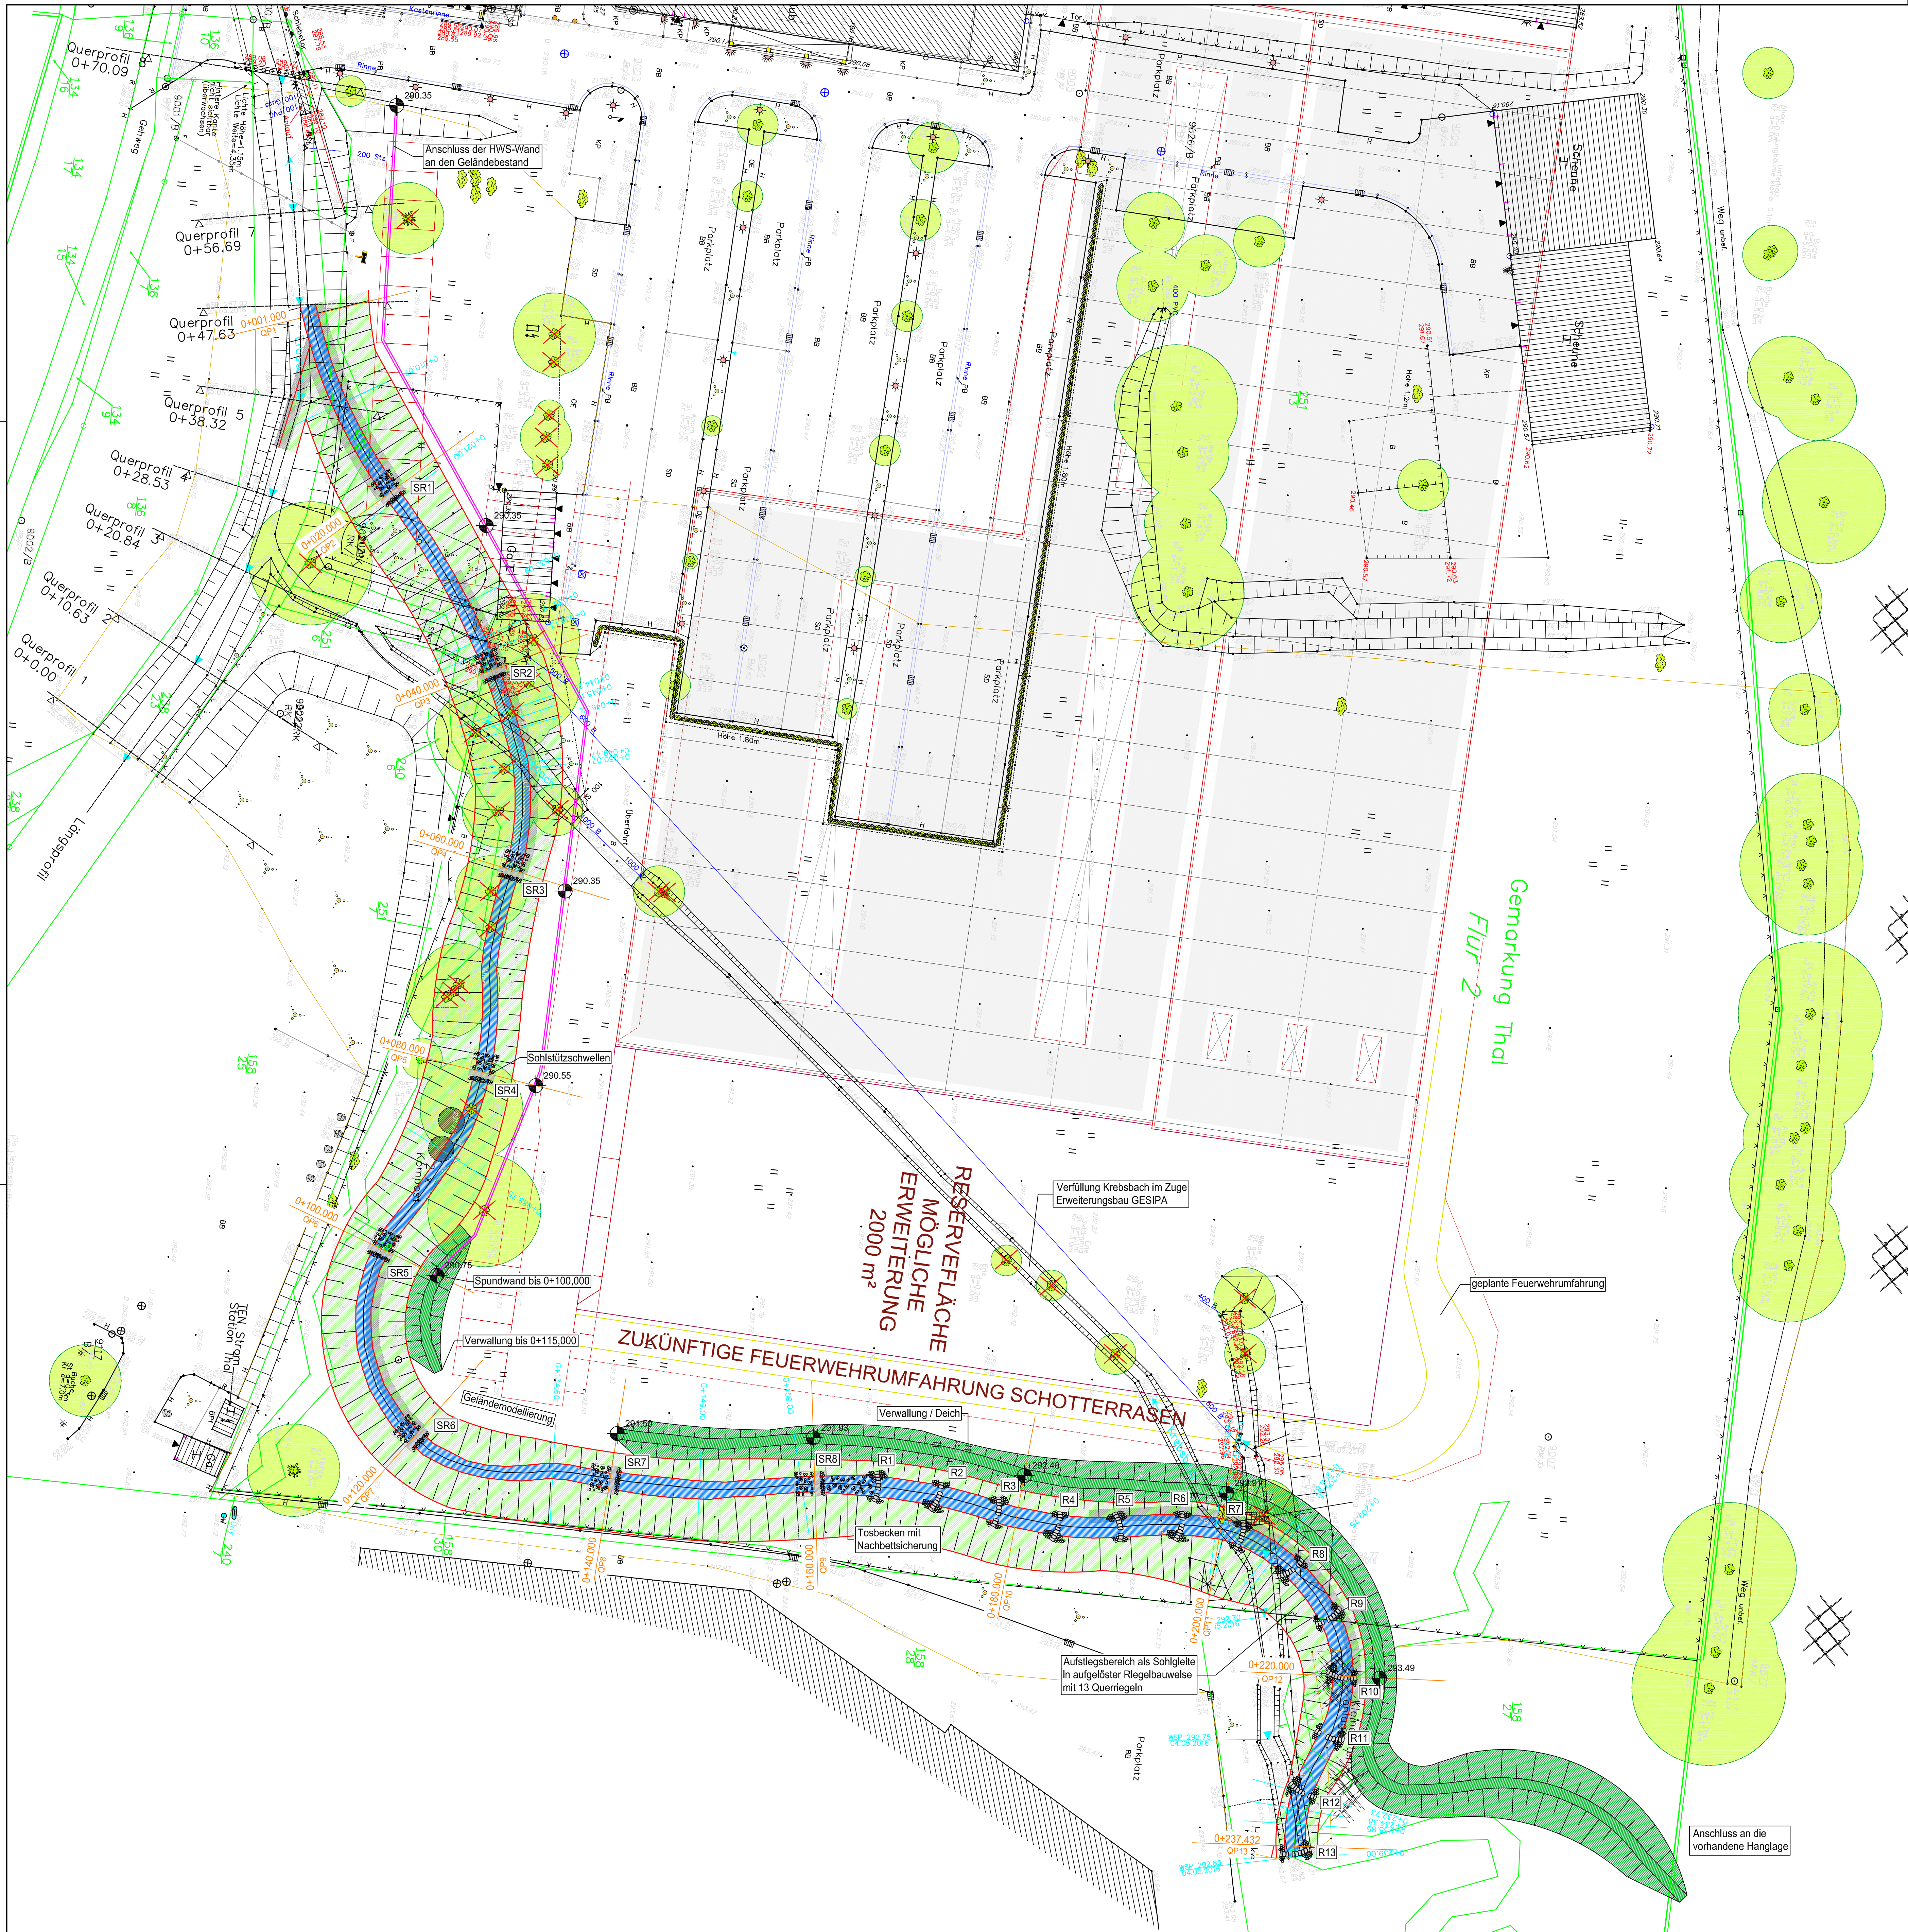

- Legende:
- Böschung
 - Deich
 - Wasserspiegel
 - Sohlbefestigung
 - Hochwasserschutzwand
 - Querriegel
 - Sohlschwellen
 - Gehölzfällung

5.			
4.			
3.			
2.			
1.			
Nr.	Art der Änderung	Datum	Zeichen

KELLNER UND PARTNER INGENIEURBURO WASSER- INFRASTRUKTUR LINDENBÜHL 5 99974 MÜHLHAUSEN TEL.: 036 01/ 41 99-0 FAX: 036 01/ 41 99-10 E-Mail: mail@kellnerundpartner.de	Planung Datum: Juli 2016 bearbeitet: M. Kellner gezeichnet: M. Bedow	geprüft:

 Büro für Grün- und Landschaftsplanung	Dipl.-Ing. Ines Andrzejek Ziegeleistr. 1, 99826 Mühlh. Tel.: 036924/31019 e-Mail: andrzejek@brgl.de	Datum	Zeichen
	bearbeitet: gezeichnet: geprüft: Projekt Nr.		

Genehmigungsplanung			
Bauherr: GESIPA Blindniettechnik GmbH Famrodaer Straße 7 99842 Ruhla OT Thal			
Baumaßnahme: Umverlegung des Krebsbaches in Ruhla OT Thal		Reg.-Nr.:	
Planbezeichnung: Lageplan		Projekt-Nr.:	2k-16-877-0386
Höhenbezug: NHN Lagebezug: ETRS 89		Unterlage-Nr.:	
		Blatt-Nr.:	02-2
		Maßstab:	1 : 250
Dieser Zeichnung ist Urheberrechtlich geschützt. Die Verantwortlichkeit, Übertragung oder Weiterverbreitung bei nur mit Genehmigung des Büros Kellner und Partner zugewiesen. Zweifelsfreiungen: verfallen an Schadenersatz.			